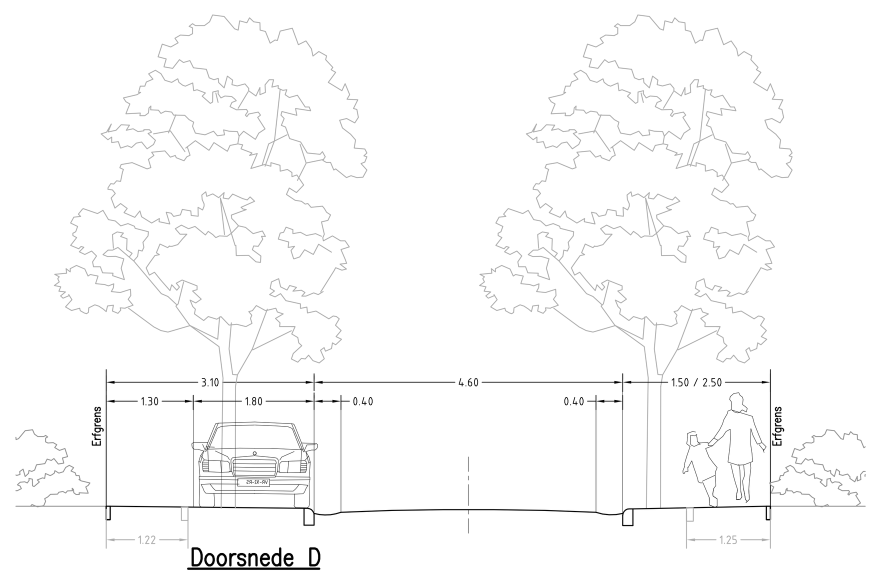

Doorsnede D
1:150

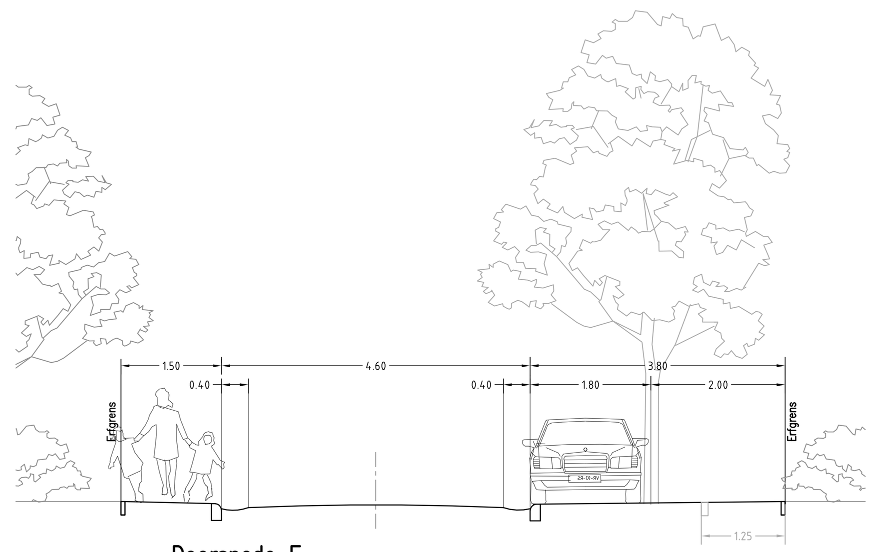

Doorsnede E
1:150

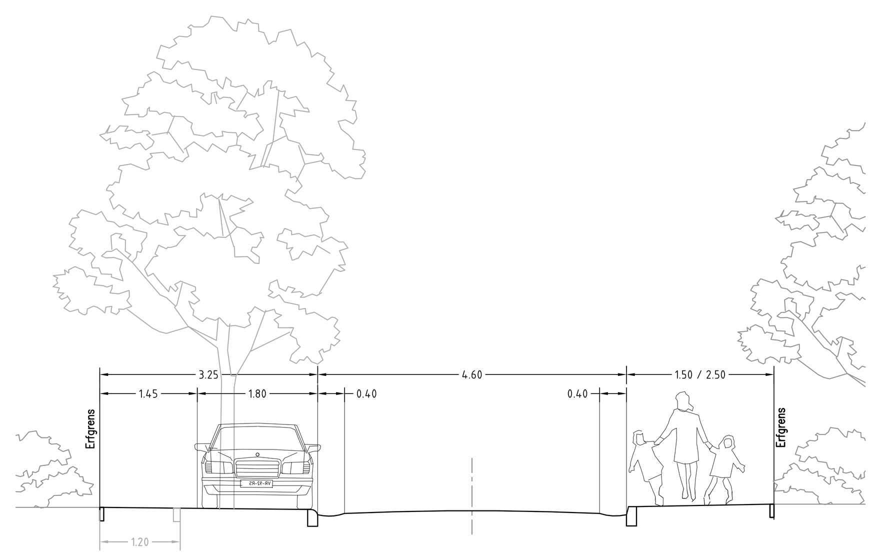

Doorsnede F
1:150

Projekt:	Herinrichting Vogelzang De Bilt
Omschrijving:	Inrichtingsvoorstel
Opdrachtgever:	Gemeente De Bilt

Datum: 18 december 2008	Schaal: 1:500	Formaat: 1051x594	Tekeningnummer:
Get.: M. Veltkamp	Status:	Projektnummer: 5080409	S-01
Gec.: E. Eilander	SCHETS	Besteknummer: –	
Akk.: T. Crum		Bestandsnaam: 5080409a.dwg	

COPIER ADVIES UTRECHT B.V.
- CIVIELTECHNIEK
- CULTUURTECHNIEK
- LANDMETEN

Amsterdamsestraatweg 656 A
3555 HX Utrecht
Telefoon: (030) 23 23 090
Fax: (030) 24 43 130
Email: info@copierutrecht.nl
Internet: www.copierutrecht.nl

kiwa gecertificeerd