
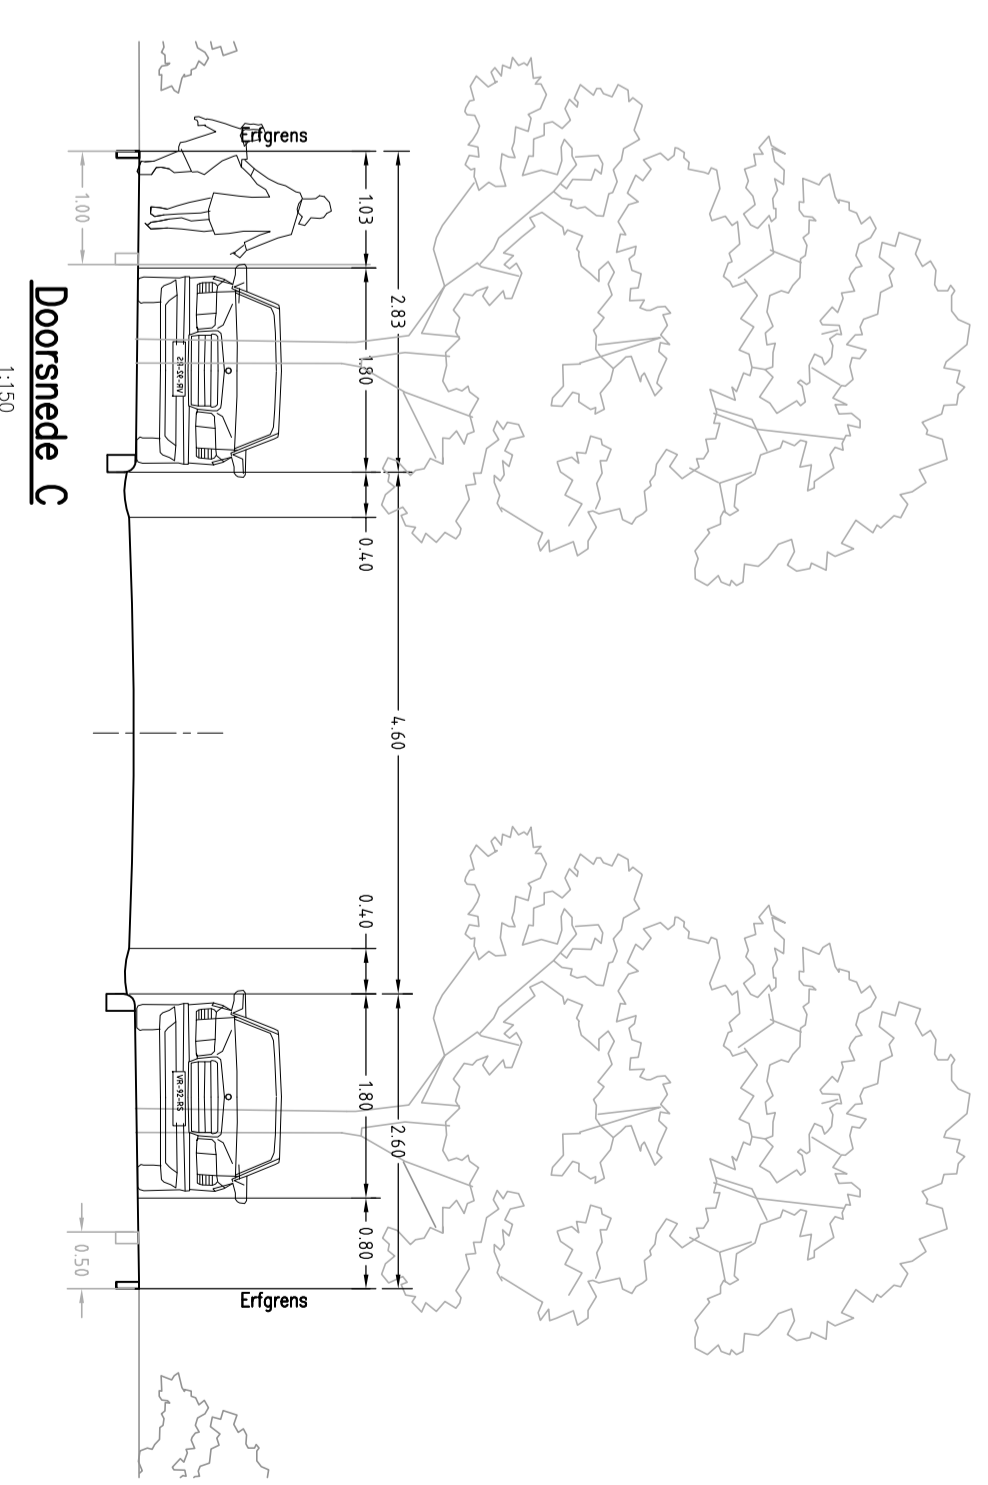
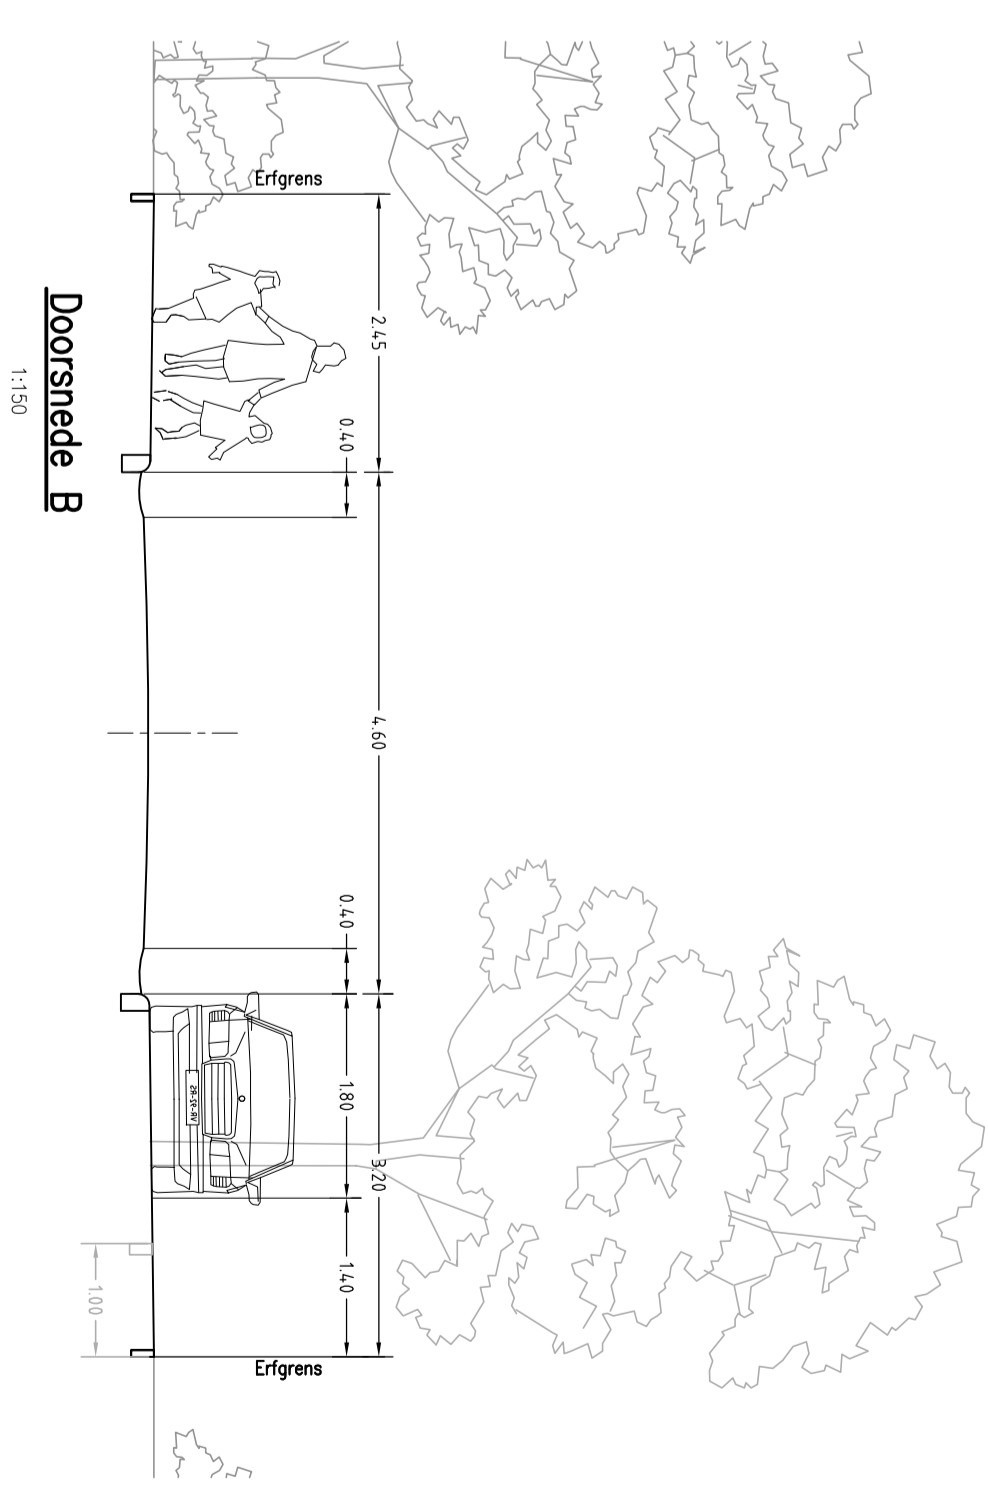


Blad: S-01  
Blad: S-02

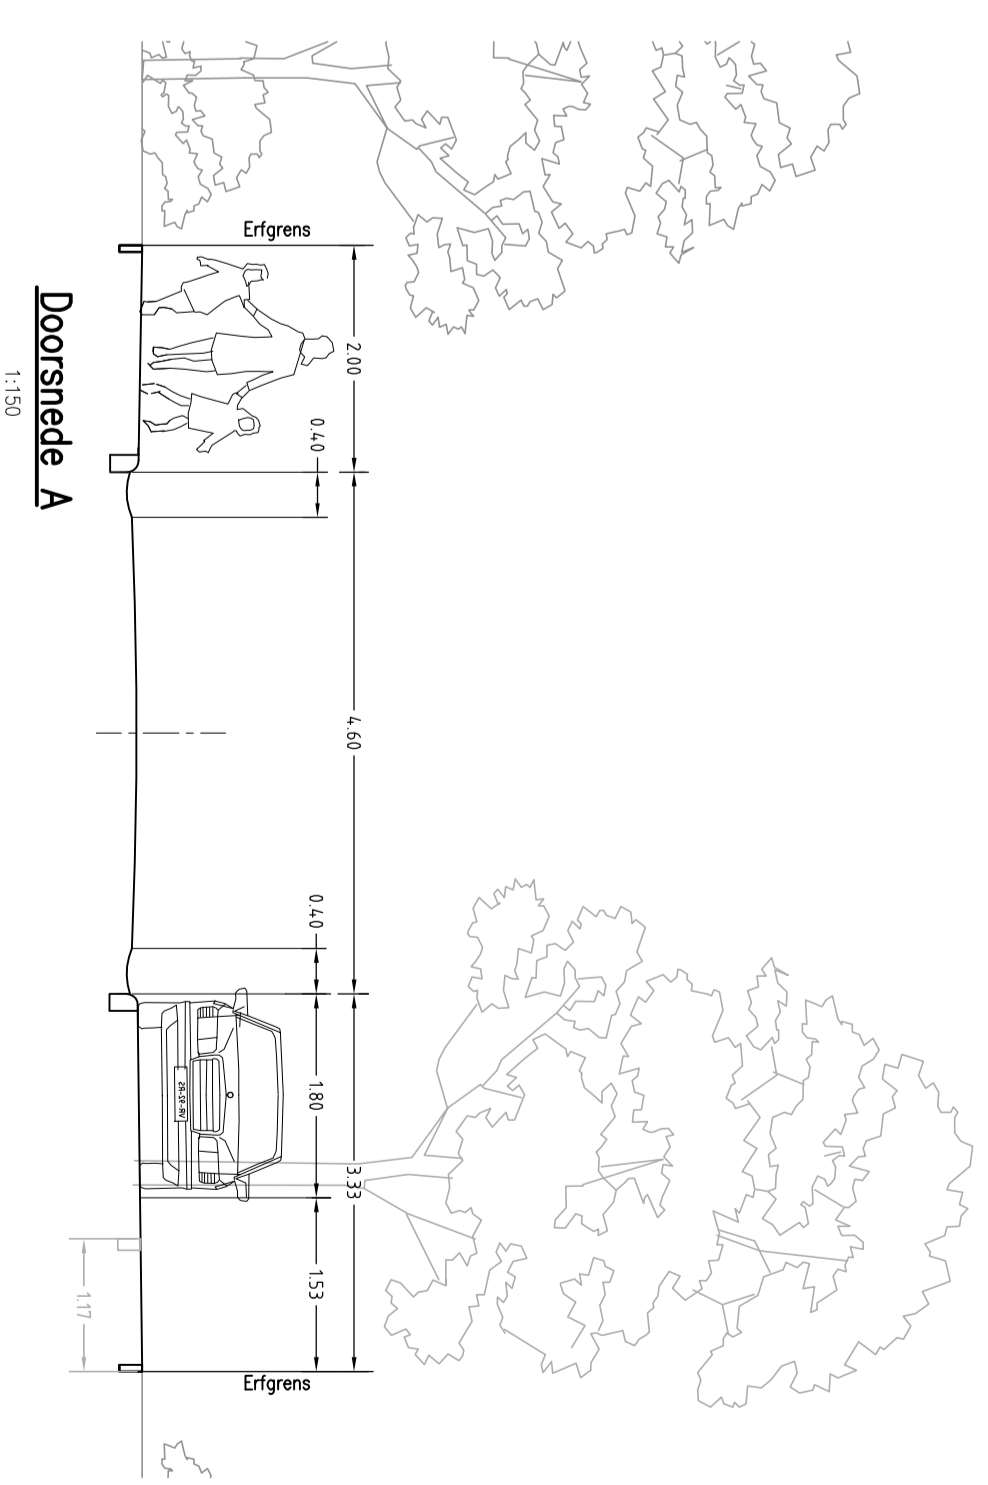

**Project:** Herinrichting Vogelzang De Bilt  
**Opdrachtgever:** Gemeente De Bilt  
**Opdrachtgever:** Inrichtingsvoorstel  
**Ontwerpnummer:** S-02  
**Ontwerpdatum:** 13 oktober 2010  
**Schaal:** 1:500  
**Ontwerper:** SCHETS  
**Beoordelaar:** Gemeente De Bilt  
**Aanvrager:** Gemeente De Bilt

**Amsterdamseweg 68 A**  
 3555 HK Utrecht  
 T: (030) 24 43 190  
 F: (030) 24 43 190  
 E: info@copden.nl  
 W: www.copden.nl