


Verklaring

	Werkgrens/plaatsgrens Einde werk of einde tekening		Inrit van betontegels, kleur: grijs Afm. 200x200x20 mm
	Bestaande bebouwing 1:1 (ruimte/omschrijving)		Herstraten verharding betonstraten, of, kleur: grijs
	Bestaand hekwerk		Aanbrengen "stabilizer" kleur: donker grijs
	Nieuwe hoogte in meters L.o.x. N.A.P.		Bestaande beplanting
	Aanbrengen opsluitband Afm. 60x200 mm		Aanbrengen beplanting door deuren
	Aanbrengen opsluitband Afm. 100x200 mm		Aanbrengen/herstellen gras door deuren
	Aanbrengen trottoirband Afm. 180/200x200 mm		Bestaande boom
	Aanbrengen geleideband Afm. 50/200x250 mm		Nieuwe boom
	Aanbrengen inritblokken Afm. 200x200x20 mm		Aanbrengen taludmarkering Type betonstraten, kleur: wit
	Aanbrengen stootbanden Afm. 200x200x60, 1x rond 2 vlak		Aanbrengen lengtemarkering Type: 0,5x-0,50 streep Van betonstraten, kleur: wit
	Overgangslijn Tussen materialen of bewerkingen		Bestaande inspectieput Pijpafsluiting en op hoogte stellen
	Aanbrengen asfaltverharding kleur: rood		Aanbrengen straatkolk
	Aanbrengen moigoot van straatkolk, kleur: rood 7 straten, 10'		Bestaande lichtmast
	Aanbrengen straatkolkstenen Afm. 200x200x60 mm (10')		Herplaatsen lichtmast door deuren
	Aanbrengen straatkolkstenen Afm. 200x200x60 mm (10')		Aanbrengen lichtmast door deuren
	Aanbrengen betonstraatstenen Afm. 200x200x60 mm (10')		Aanbrengen afzetpaal Type: ronde/afsluitend (afzetpaal) o.p.
	Aanbrengen verbandtegels Afm. 200x200x40 mm kleur: grijs		Aanbrengen klappaal Type: ronde/afsluitend (afzetpaal) o.p.
	Aanbrengen verbandtegels Afm. 200x200x40 mm kleur: grijs		Herplaatsen verkeersbord niet op

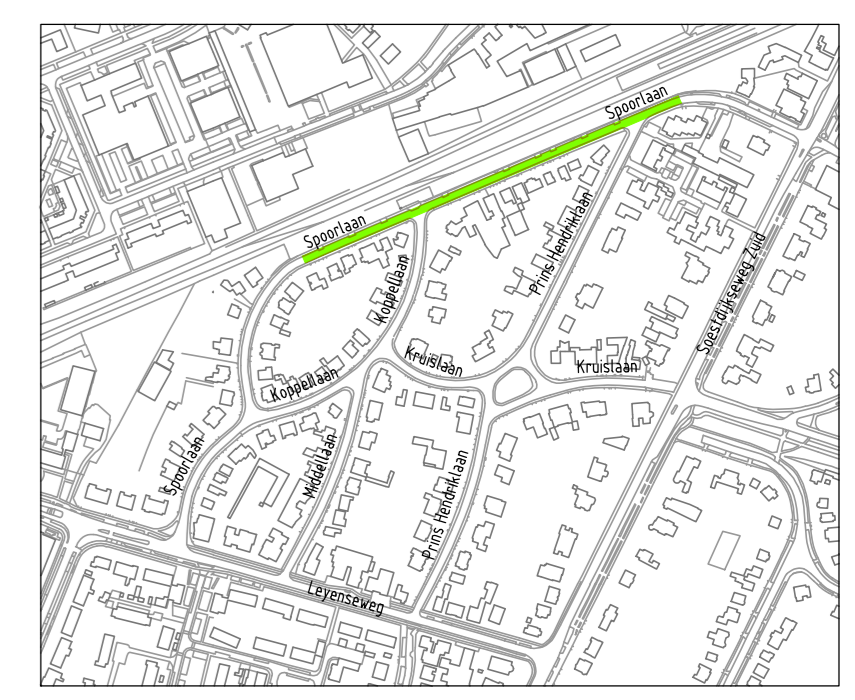

Projekt: **Woonrijp maken Vogelzang De Bilt**
 Omschrijving: **Spoorlaan (deel 2)**
 Opdrachtgever: **Gemeente De Bilt**

Datum: 11 september 2009 Schaal: 1:200 Formaat: 1189x594 Tekeningnummer:
 Get.: M. Valkenburg Status: Projectnummer: 5090409
 Get.: E. Elinder Bestandsnummer: 5090409-01 **B-03**
 Auk.: T. Crum Bestandsnaam: 5090409.dwg

BESTEK
 Amsterdamsedijk 656 A
 3555 HX Utrecht
 Telefoon: (030) 23 23 080
 Fax: (030) 24 43 130
 Email: info@copierutrecht.nl
 Internet: www.copierutrecht.nl

COPIER ADIES UTRECHT BV
 CIVIEL TECHNIEK
 CULTUUR TECHNIEK
 LANDMETEN

ICMWA
 gecertificeerd