


**Verklaring**

Werkgrens/plangrens Einde werk of einde bestemming	Inrit van betontegels, kleur: grijs Afmet. 200x200x40 mm
Bestaande bebouwing N.B. kasnummer/omschrijving	Herstelen verharding Betonstraatstenen, afm. 200x200
Bestaand hekwerk	Aanbrengen "stabilizer" kleur: bester rood
Nieuwe hoogte In meters t.o.v. N.A.P.	Bestaande beplanting
Aanbrengen opstuitband Afmet. 60x220 mm	Aanbrengen beplanting door deuren
Aanbrengen opstuitband Afmet. 180x220 mm	Aanbrengen/herstellen gras door deuren
Aanbrengen trottoirband Afmet. 180x50x250 mm	Bestaande boom
Aanbrengen geleideband Afmet. 50x220x250 mm	Nieuwe boom door deuren
Aanbrengen inritblokken Afmet. 200x200x20 mm	Aanbrengen taludmarkering Type: 1:50-1:50 streep voor betonstraatstenen, kleur: wit
Aanbrengen sloopbanden Afmet. 200x50x90, 1x rood 2 blauw	Bestaande inspectieput Polyp vervangen en op hoogte stellen
Overgangslijn tussen materialen of bewerkingen	Aanbrengen straatkalk
Aanbrengen asfaltverharding kleur: rood	Bestaande lichtmast
Aanbrengen malpaal van straatkalkstenen, kleur: rood 1x streep, wit	Herstelplaats lichtmast door deuren
Aanbrengen straatkalkstenen afm. 200x50x90 mm (R7) herenverhard, kleur: rood	Aanbrengen lichtmast door deuren
Aanbrengen straatkalkstenen afm. 210x50x80 mm (R7) eldsoogverhard, kleur: rood	Aanbrengen afzetpaal type: herenruilen XP (kops) o.p. straat
Aanbrengen betonstraatstenen afm. 200x50x90 mm (R7) herenverhard, kleur: grijs	Aanbrengen kloppaal type: parkerwastel (kops) o.p. straat
Aanbrengen verbondtegels afm. 300x300x45 mm kleur: grijs	Herstelplaats verkeersbord type: 202
Aanbrengen verbondtegels afm. 300x300x45 mm kleur: grijs	

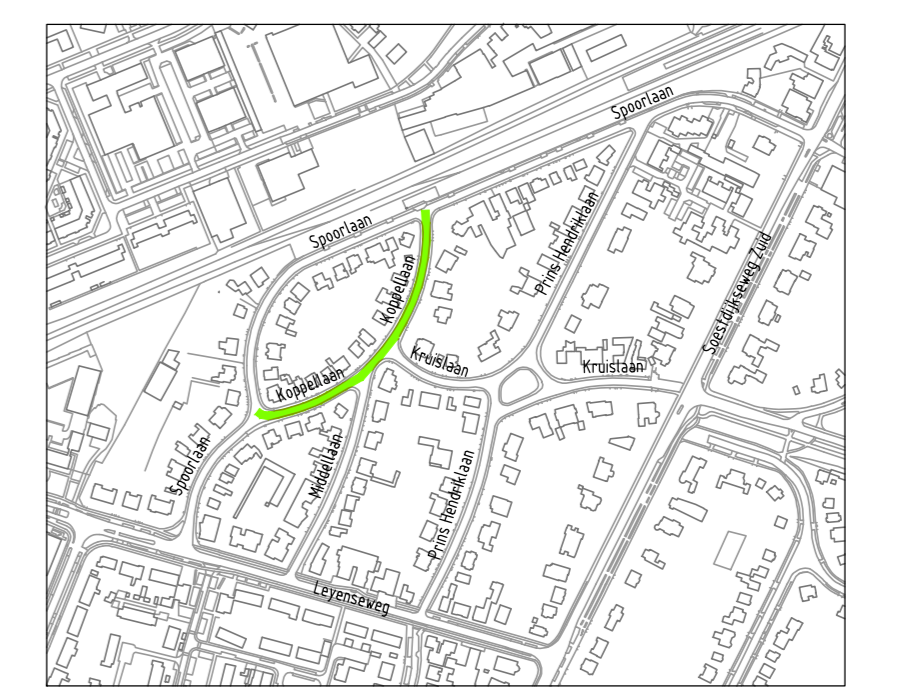

Projekt: **Woonrijp maken Vogelzang De Bilt**  
 Omschrijving: **Koppellaan**  
 Opdrachtgever: **Gemeente De Bilt**

Datum: 11 september 2009    Schaal: 1:200    Formaat: 1051x594  
 Get.: M. Valkenburg    Status:    Projektnummer: 5090409  
 Get.: E. Elander    Besteknummer: 5090409-01    **B-04**  
 Akk.: T. Crum    Bestandsnaam: 5090409.dwg

**BESTEK**  
 Amsterdamssestraatweg 656 A  
 3555 HX Utrecht  
 Telefoon: (030) 23 23 000  
 Fax: (030) 24 43 130  
 Email: info@copierutrecht.nl  
 Internet: www.copierutrecht.nl

**COPIER UTRECHT B.V.**  
 CIVIEL TECHNIEK  
 CAD-TUINTECHNIEK  
 -LANDMETEN-

**De Bilt**  
 gemeentebestuur