


Verklaring

Werkgrens/plangrens Einde werk of einde bestemming	Inrit van betonsteek, kleur: grijs Afmet. 200x200x80 mm
Bestaande bebouwing N.B. kasnummer/omschrijving	Herstraten verharding Betonstraatstenen, afm. 20x20x40 mm
Bestaand hekwerk	Aanbrengen "stabilizer" kleur: bestaand rood
Nieuwe hoogte in meters t.o.v. N.A.P.	Bestaande beplanting
Aanbrengen opsluitband Afmet. 60x200 mm	Aanbrengen beplanting door derden
Aanbrengen opsluitband Afmet. 100x200 mm	Aanbrengen/herstellen gras door derden
Aanbrengen trottoirband Afmet. 180x500x250 mm	Bestaande boom
Aanbrengen geleideband Afmet. 50x200x250 mm	Nieuwe boom door derden
Aanbrengen inritblokken Afmet. 200x200x200 mm	Aanbrengen taludmarkering type betonstraatstenen, kleur: wit
Aanbrengen straatbanden Afmet. 200x200x80, 1x rood 2 blauw	Aanbrengen lengtemarkering type 5.50-7.50 streep voor betonstraatstenen, kleur: wit
Overgangspijl tussen materialen of bewerkingen	Bestaande inspectieput Pijlpip verhoogd en op hoogte stellen
Aanbrengen asfaltverharding kleur: rood	Aanbrengen straatkalk
Aanbrengen malpaal van straatkalkstenen, kleur: rood 1x strepen, afm.	Bestaande lichtmast
Aanbrengen straatkalkstenen Afmet. 200x240 mm (afm.) keuzeverband, kleur: rood	Herplaatsen lichtmast door derden
Aanbrengen straatkalkstenen Afmet. 210x240 mm (afm.) keuzeverband, kleur: grijs	Aanbrengen lichtmast door derden
Aanbrengen betonstraatstenen Afmet. 210x240 mm (afm.) keuzeverband, kleur: grijs	Aanbrengen afzetpaal type: Herstellen XP (Kloppa) o.p.
Aanbrengen verbondtegels Afmet. 300x300x45 mm kleur: grijs	Aanbrengen kloppaal type: Polderwacht (Kloppa) o.p.
Aanbrengen verbondtegels Afmet. 300x300x45 mm kleur: grijs	Herplaatsen verkeersbord type: 20d

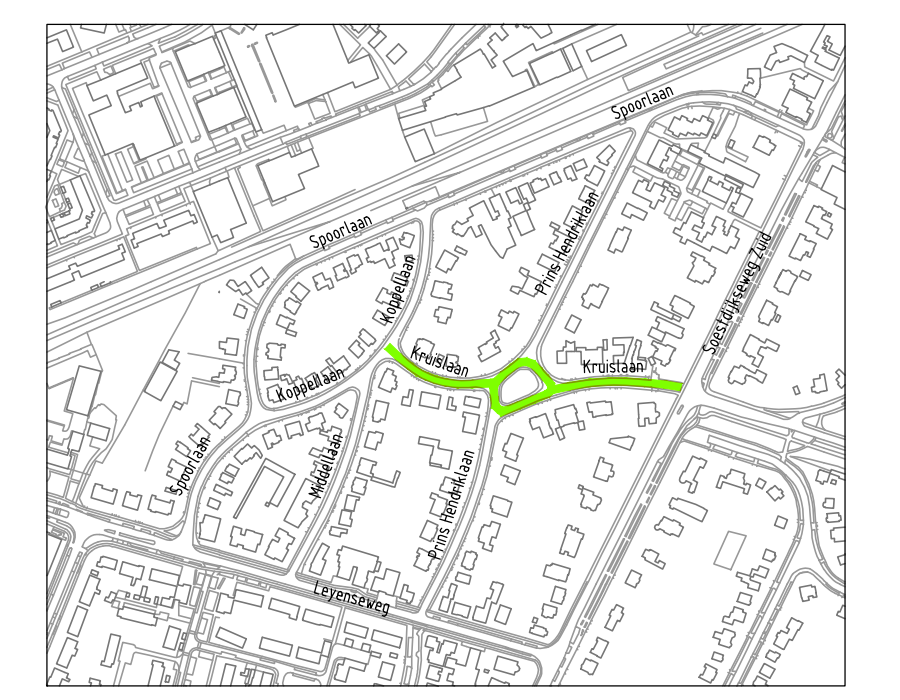

Projekt: **Woonrijp maken Vogelzang De Bilt**
 Omschrijving: **Kruislaan**
 Opdrachtgever: **Gemeente De Bilt**

Datum: 11 september 2009 Schaal: 1:200 Formaat: 1051x594
 Ontw.: M. Valkenburg Status: 5090409 Projektnummer: 5090409
 Sca.: E. Elander Besteknummer: 5090409-01 Tekeningnummer: **B-06**
 Akk.: T. Crum Bestandsnaam: 5090409.dwg

BESTEK
 Amsterdamsestraatweg 656 A
 3555 HX Utrecht
 Telefoon: (030) 23 23 000
 Fax: (030) 24 43 130
 Email: info@copieutrecht.nl
 Internet: www.copieutrecht.nl

COPIER ADVIES UTRECHT B.V.
 CIVIEL TECHNIEK
 CAD-TUINTECHNIEK
 -LANDMETEN