


**Verklaring**

	Werkgrens/zingrens Einde werk of einde tekening		Inrit van betontegels, kleur: grijs Afm. 200x200x20 mm
	Bestaande bebouwing 1:1 - tuurnummer/omschrijving		Herstraten verharding betonstraten, 07, kleur: grijs
	Bestaand hekwerk		Aanbrengen "stabilizer" kleur: donker zw
	Nieuwe hoogte in meters L.o.v. N.A.P.		Bestaande beplanting
	Aanbrengen opsluitband Afm. 60x200 mm		Aanbrengen beplanting door deuren
	Aanbrengen opsluitband Afm. 100x200 mm		Aanbrengen/herstellen gras door deuren
	Aanbrengen trottoirband Afm. 180/200x200 mm		Bestaande boom
	Aanbrengen geleideband Afm. 50/200x250 mm		Nieuwe boom door deuren
	Aanbrengen inritblokken Afm. 200x200x200 mm		Aanbrengen taludmarkering Type betonstraten, kleur: wit
	Aanbrengen stootbanden Afm. 200x200x60, 1x rond 2 vlak		Aanbrengen lengtemarkering Type: 050-030 streep Van betonstraten, kleur: wit
	Overgangslijn Tussen materialen of bewerkingen		Bestaande inspectieput Pijpaf vervangen en op hoogte stellen
	Aanbrengen asfaltverharding kleur: rood		Aanbrengen straatkolk
	Aanbrengen moigoot van straatkolkstenen, kleur: rood 7 stekken, 07		Bestaande lichtmast door deuren
	Aanbrengen straatkolkstenen Afm. 200x200x60 mm (07) Koperband, kleur: rood		Herplaatsen lichtmast door deuren
	Aanbrengen straatkolkstenen Afm. 200x200x60 mm (07) Elkoygerand, kleur: rood		Aanbrengen lichtmast door deuren
	Aanbrengen betonstraatstenen Afm. 200x200x60 mm (07) Koperband, kleur: grijs		Aanbrengen afzetpaal Type: Herstellen WAF (deelp) o.p. kleur: grijs
	Aanbrengen verbandtegels Afm. 200x200x40 mm kleur: grijs		Aanbrengen klappaal Type: Polkevoert (deelp) o.p. kleur: grijs
	Aanbrengen verbandtegels Afm. 200x200x40 mm kleur: grijs		Herplaatsen verkeersbord niet op

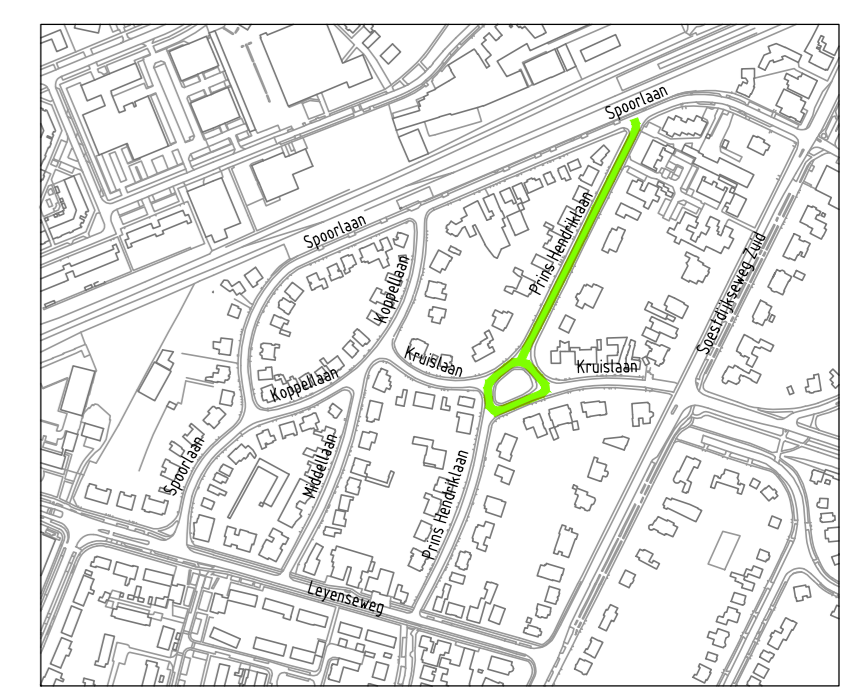

**Project:** Woonrij maken Vogelzang De Bilt  
**Omschrijving:** Prins Hendrikklaan (deel 1)  
**Opdrachtgever:** Gemeente De Bilt

Datum: 11 september 2009    Schaal: 1:200    Formaat: 1189x594    Tekeningnummer:  
 Get.: M. Veltrop    Status: **BESTEK**    Projectnummer: 5090409    B-07  
 Get.: E. Elinder    Bestelnnummer: 5090409-01  
 Auk.: T. Crum    Bestelomsam: 5090409.dwg    Bestelomsam: 5090409.dwg

**COPIER ADIES UTRECHT BV**  
 CIVIEL TECHNIEK  
 CULTUUR TECHNIEK  
 LANDMETEN

Amsterdamsestraatweg 656 A  
 3555 HX Utrecht  
 Telefoon: (030) 23 23 080  
 Fax: (030) 24 43 130  
 Email: info@copierutrecht.nl  
 Internet: www.copierutrecht.nl